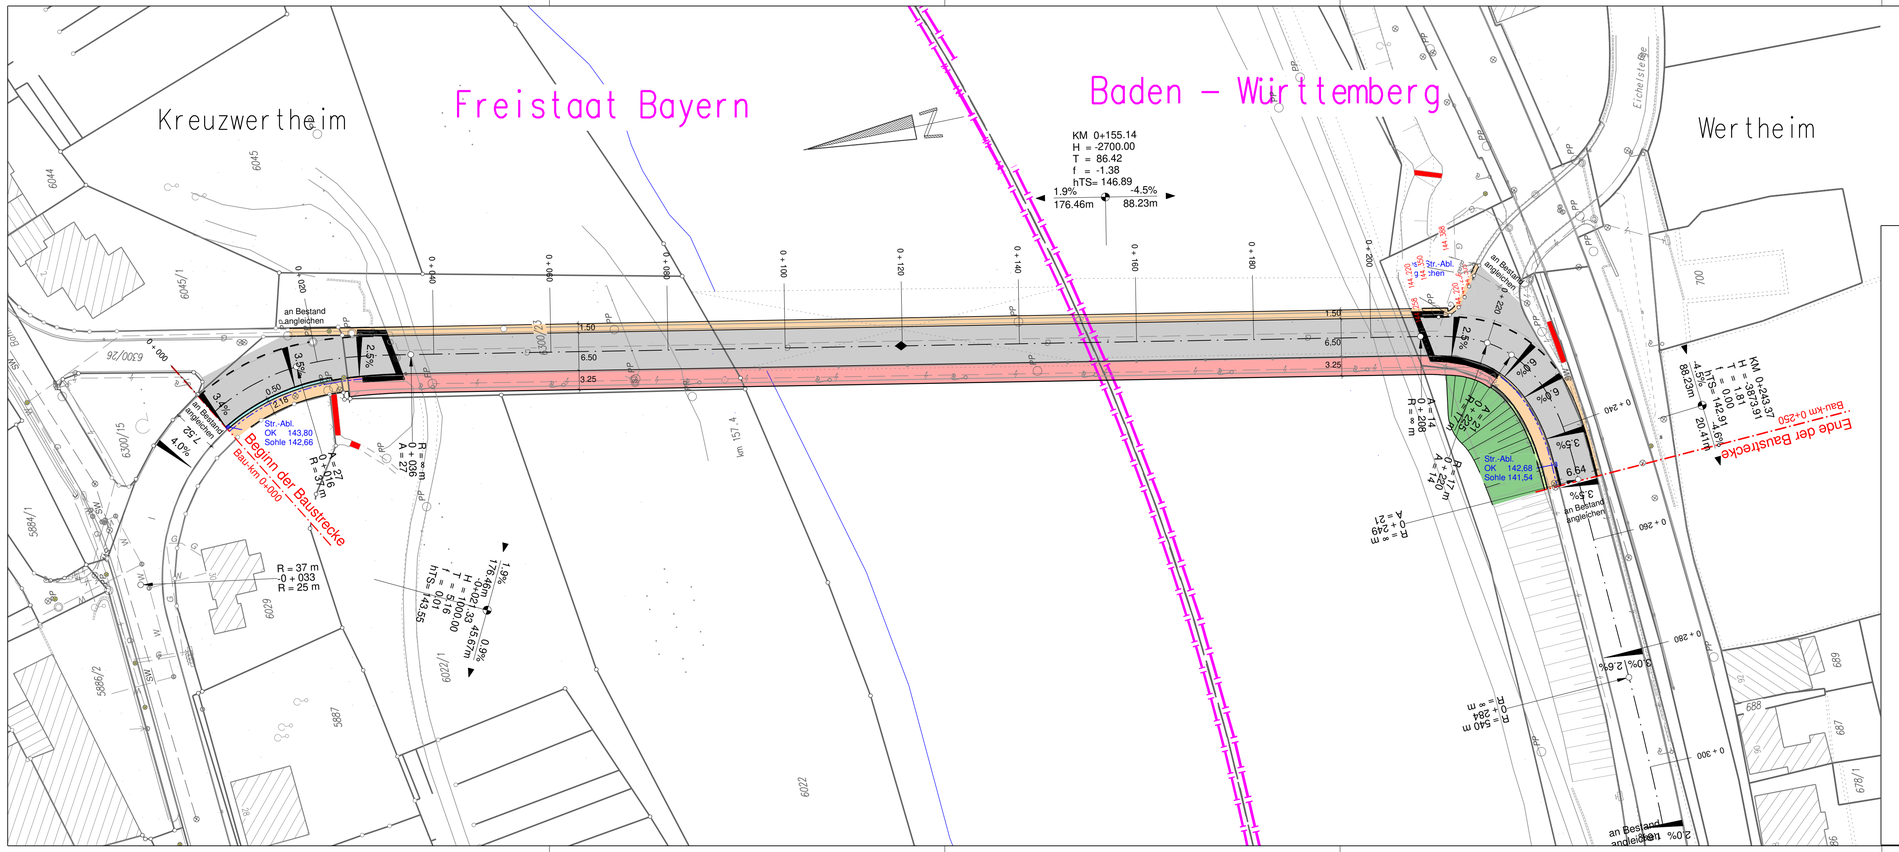

Bestand

- Straßeneinlauf
- Straßenachse
- Böschung

Planung

- Straßeneinlauf
- Gehweg
- Bankett
- Fahrbahn
- Dammböschung
- Drainageleitung
- Radweg
- Muldeneinlauf
- Regenwasser-leitung
- Rinne / Mulde
- Böschung
- Rohrdurchlass

Staatliches Bauamt Aschaffenburg

Cornelienstraße 1
63739 Aschaffenburg

Tel.: 06021/393-11, Fax: 06021/393-283, E-Mail: poststelle@stbaab.bayern.de

bearbeitet:	Feb. 2017	Waigand
gezeichnet:	Feb. 2017	Hilgner
geprüft:	Feb. 2017	Sawatzky

PSP Nr.:

Projekt:

Datei:
Blattgröße: 297 mm x 850 mm Plot-Datum: 27.07.2018

Nr.	Art der Änderung	Datum	Zeichen

Vorentwurf

Straßenbauverwaltung Freistaat Bayern

Staatliches Bauamt Aschaffenburg

Straße / Abschn.-Nr. / Station: L 2310 / von NK 6223039 nach NK 6223020 / Station 0,000 - 0,098 MSP 32 / Abschnitt 100 / Stationen 0,152 - 0,000

Bau-km: 0+000 - 0+250

Unterlage / Blatt-Nr.: 5

Lageplan

Maßstab: 1 :500

MSP 32 (Kreuzwertheim) / L 2310 (Wertheim)
Brücke über Main zwischen Wertheim und Kreuzwertheim
(Mainbrücke Wertheim), Ersatzneubau

Aufgestellt:
Staatliches Bauamt Aschaffenburg

Klaus S c h w a b, Baudirektor
Aschaffenburg, den 27.07.2018