


SCHNITT D-D

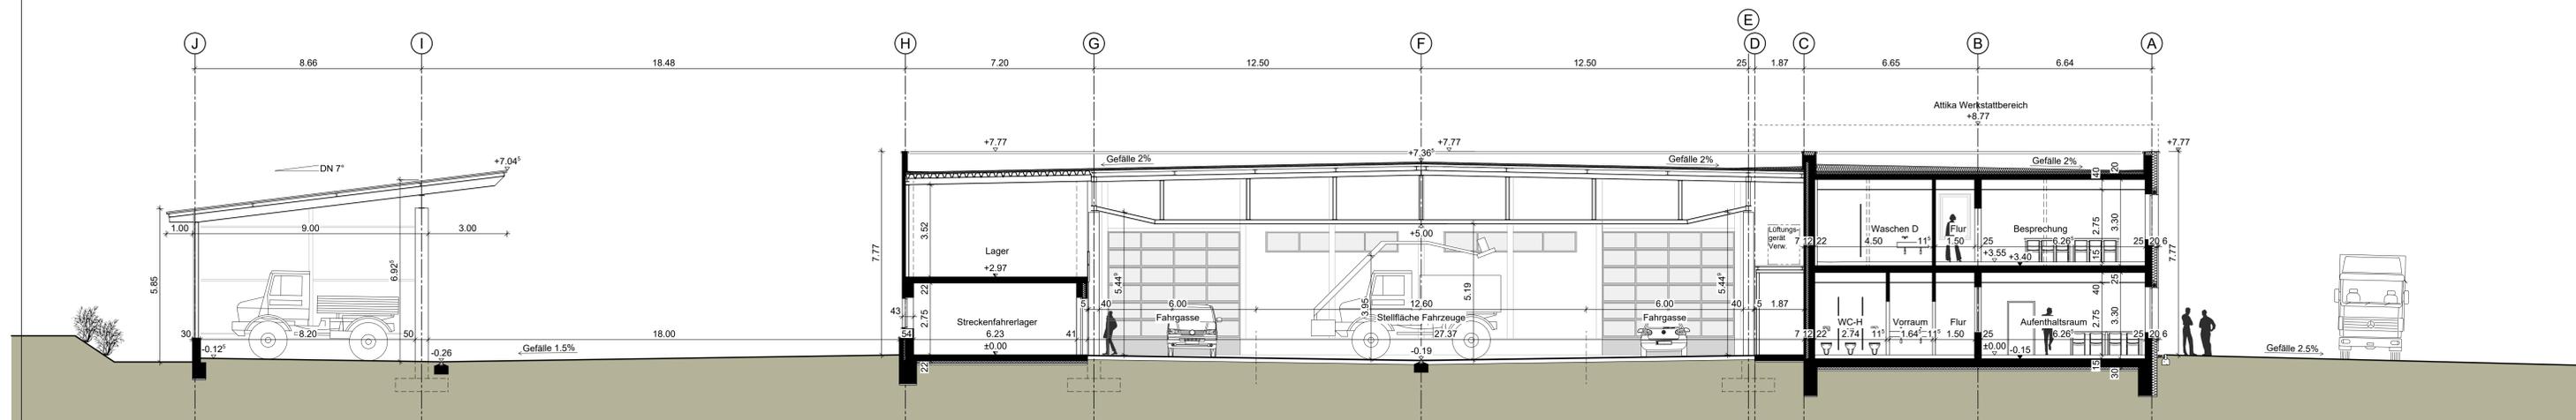

SCHNITT E-E

VORENTWURFSPLAN

Bauvorhaben: Neubau Straßenmeisterei Kilsheim  
 Flst.-Nr. 22849/9, Flst.-Nr. 22849/16/Teil  
 Boschstraße 4  
 97900 Kilsheim

Bauherr: Landratsamt Main-Tauber-Kreis  
 Gartenstraße 1  
 97941 Tauberbischofsheim

Plan: Schnitt D-D 1:100  
 Schnitt E-E

Plan Nr.: V06  
 gezeichnet: DEM  
 Bau Nr.: 20047

Planverfasser:



Blumberg, den 23.04.2021

VORABZUG