


ANSICHT NORD

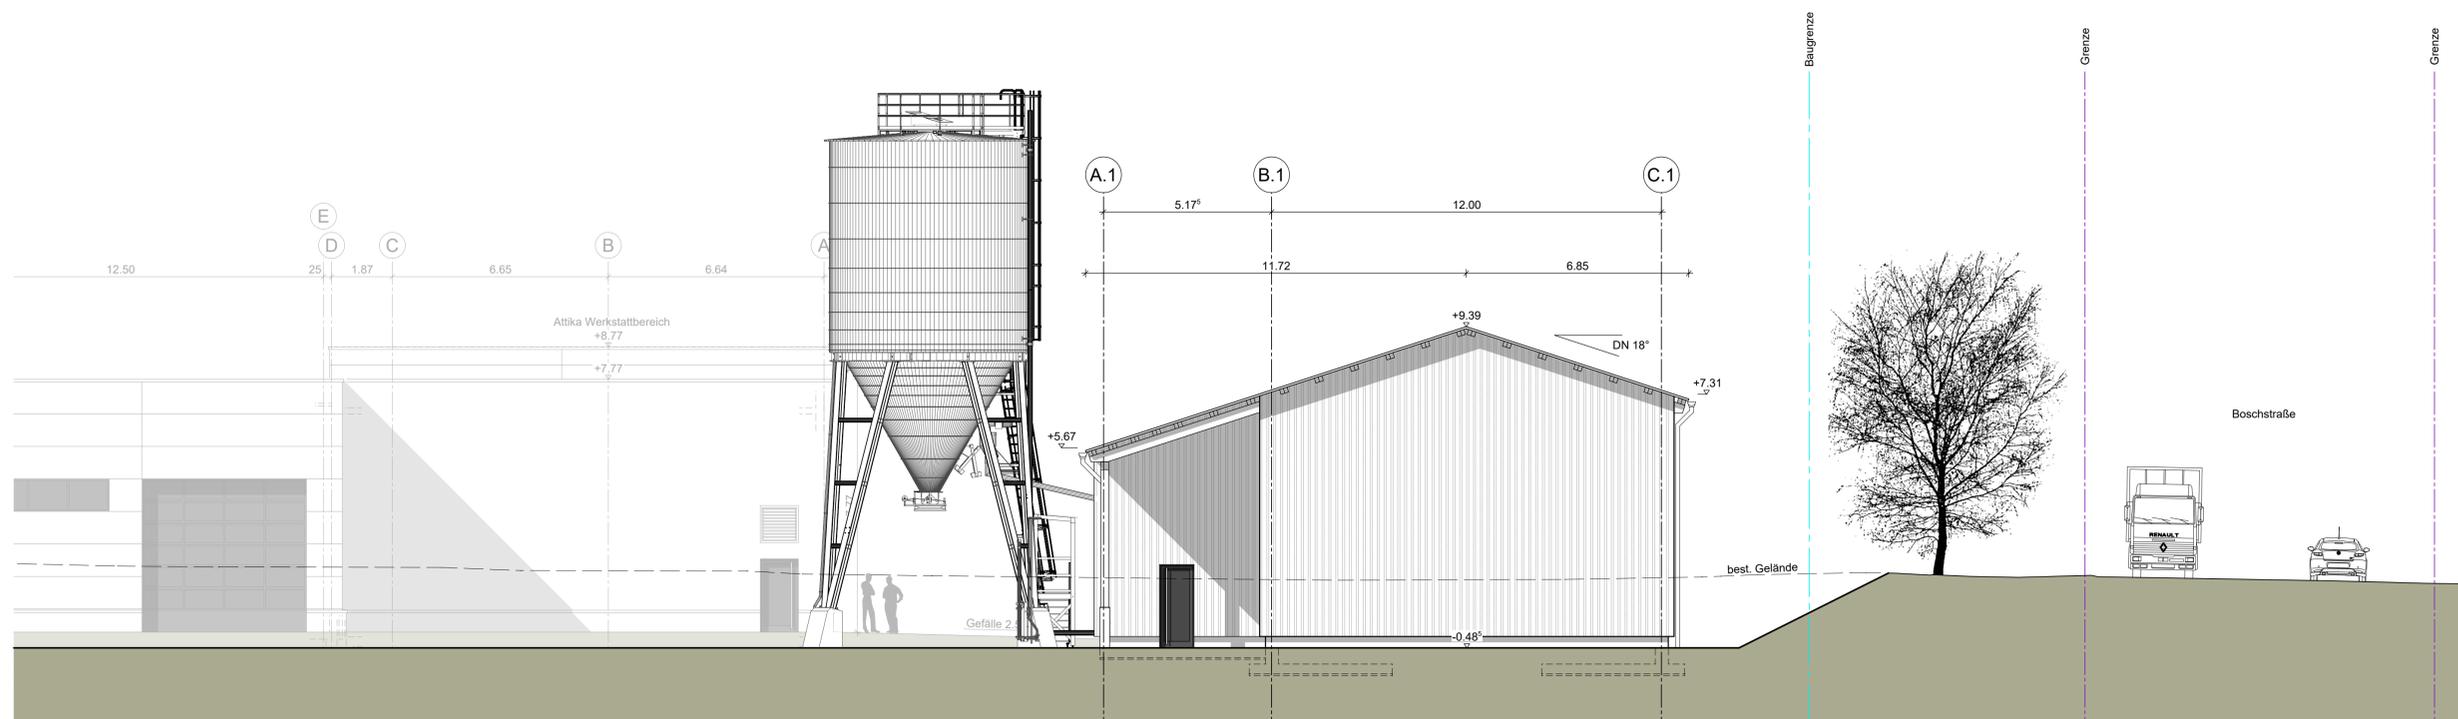

ANSICHT SÜD

VORENTWURFSPLAN

Bauvorhaben: Neubau Straßenmeisterei Kilsheim  
 Flst.-Nr. 22849/9, Flst.-Nr. 22849/16/Teil  
 Boschstraße 4  
 97900 Kilsheim

Bauherr: Landratsamt Main-Tauber-Kreis  
 Gartenstraße 1  
 97941 Tauberbischofsheim

Plan: Ansicht Nord 1:100  
 Ansicht Süd  
 Streugutlagerhalle

Plan Nr.: V14  
 gezeichnet: DEM  
 Bau Nr.: 20047



VORABZUG

Planverfasser: **SCHWEIZER**  
 Planungsgesellschaft mbH  
 Achdorfer Straße 29 | 78176 Blumberg  
 Tel 07702 4381-0  
 office@ib-schweizer.gmbh  
 www.ib-schweizer.gmbh

Blumberg, den 23.04.2021