


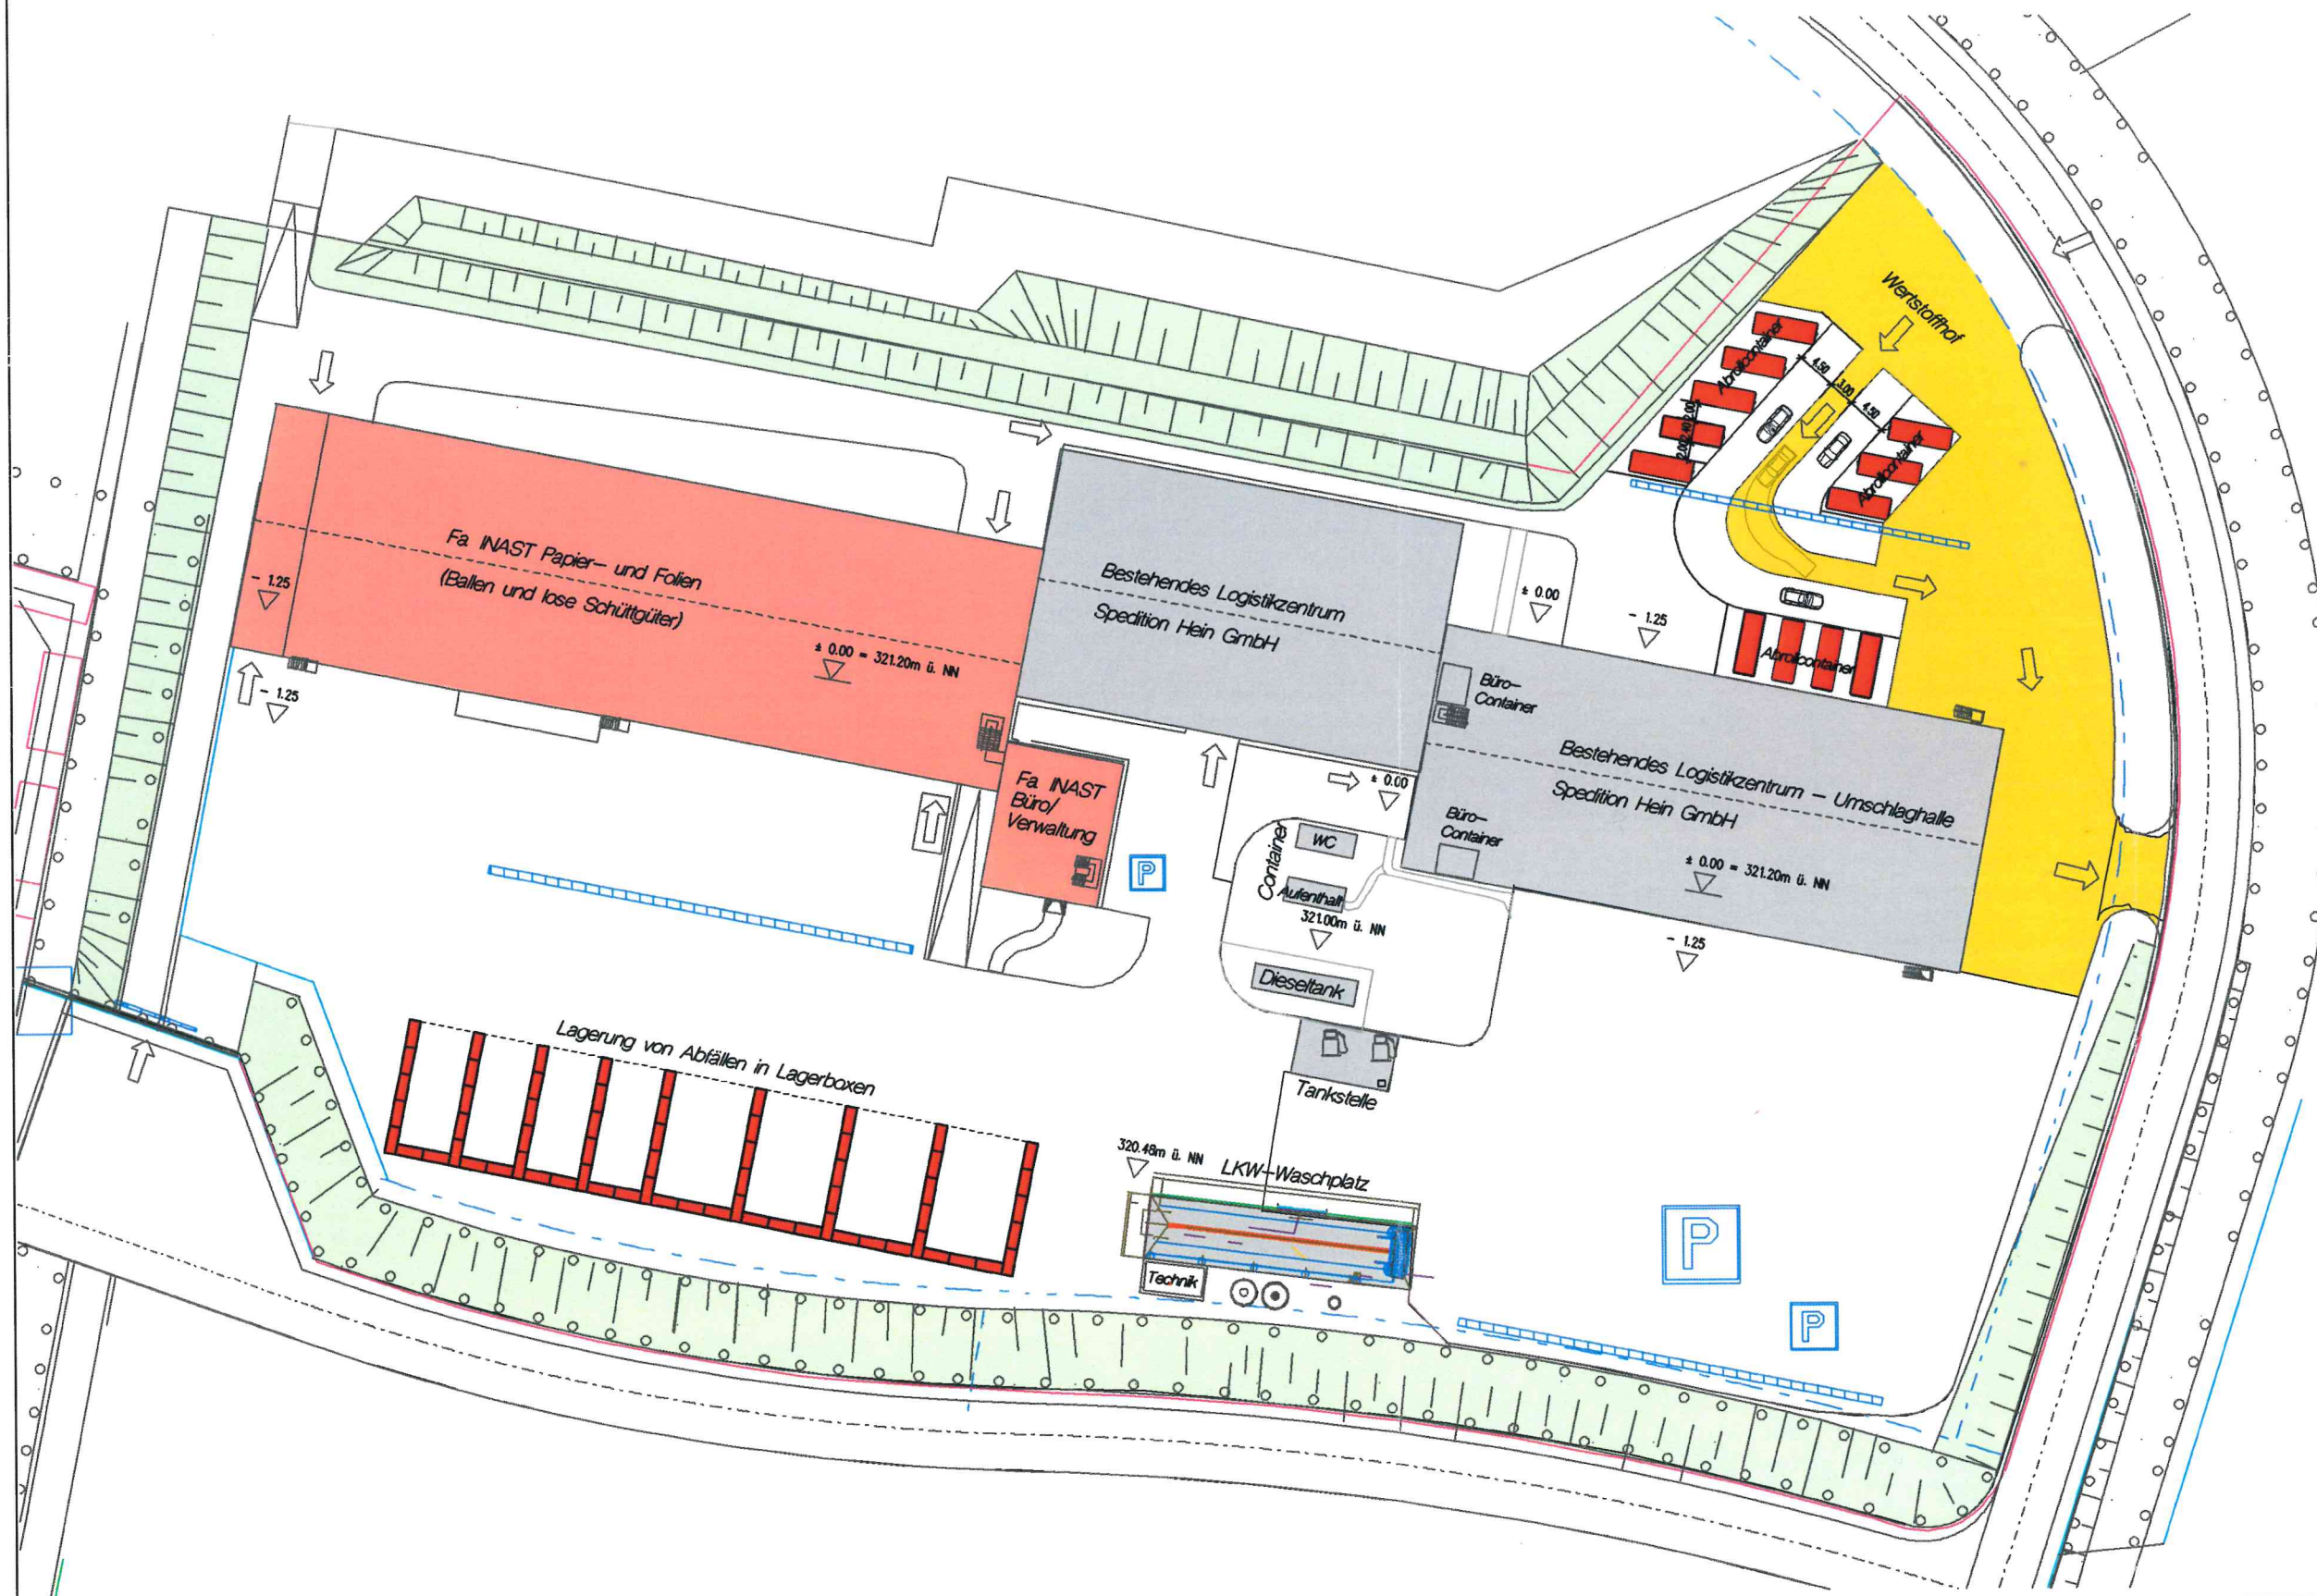

HUBER
architekten + ingenieure PartGmbH
axel HUBER
beratender ingenieur, m.sc. bauing
sandweg 2/2
74821 mosbach-diedesheim
fon : 06261 96 30 60

joachim HUBER
freier architekt dipl.-ing. (fh)
karl-von-goebel-str. 12
74842 billigheim
fon : 06265 92 70 78

martin HUBER
freier architekt dipl.-ing. (fh)
am markt 1
74869 schwarzach
fon : 06262 92 62 70

info@huber-architektur.net



Entwurf

Bauvorhaben
Errichtung von Lagerboxen
und eines Wertstoffhofes

Bauherr
Fa INAST
Abfallbeseitigungs GmbH
Luttenbachtalstraße 30
74821 Mosbach

Bauort
Industriepark A 81
Ernst-Bauer-Straße 4
97947 Tauberbischofsheim

Projekt-Nr. 20-154 FH/FE 10.05.2021
M 1:750