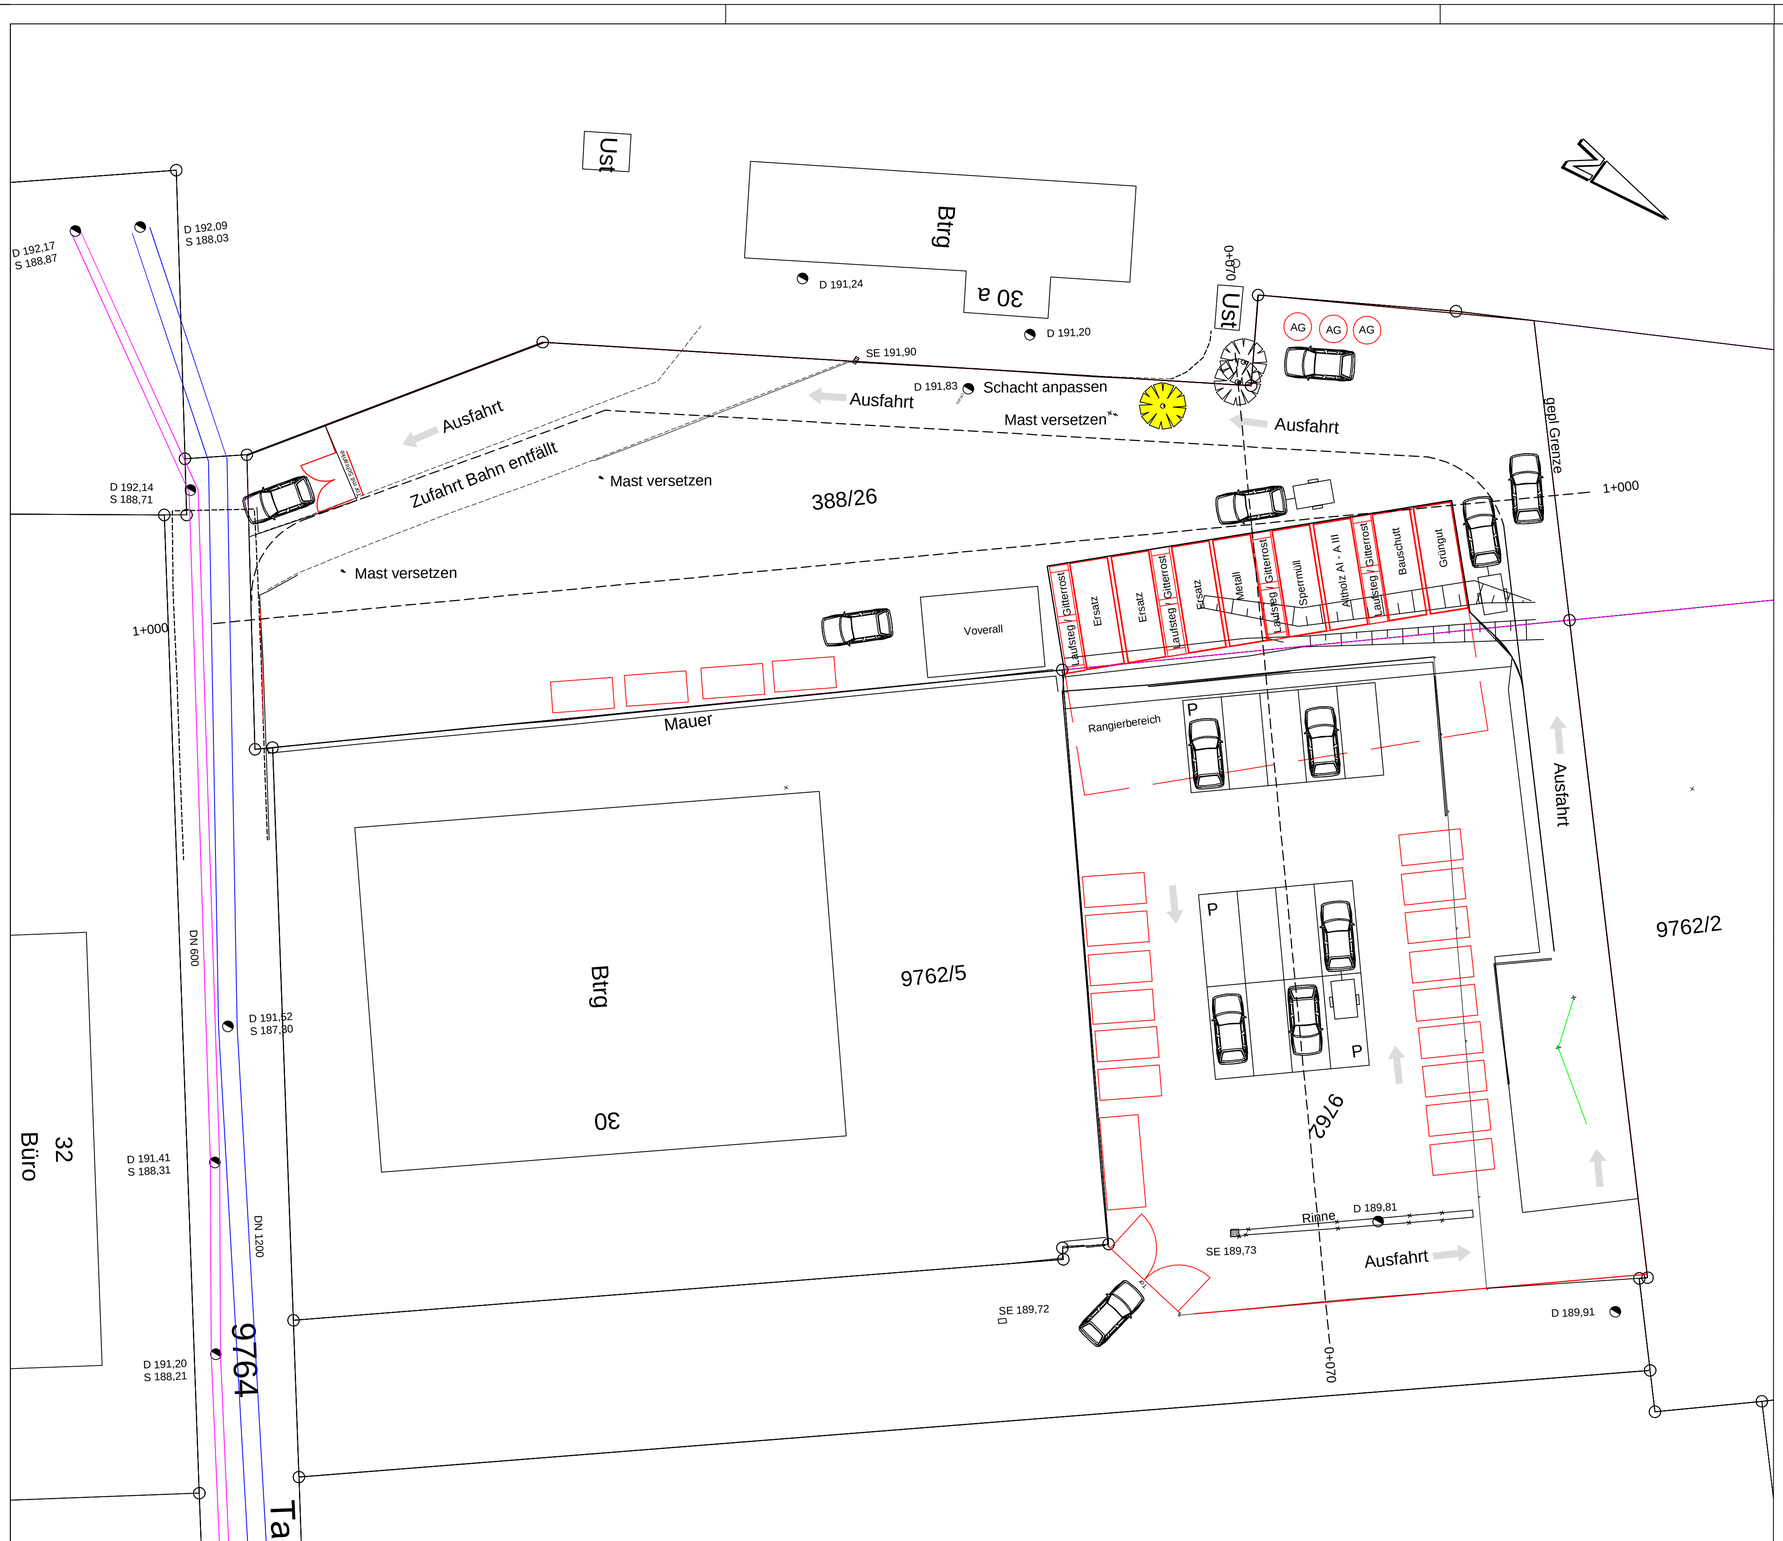

E N T W U R F: 25-7-2022

Thomas Ohnhaus

Planung Vermessung Bauleitung Abrechnung Kanalsanierung

Büro für Planung - Vermessung - Kanalsanierung

Am Sulzdorfer Pfad 6
97268 Kirchheim - Gbb.
Telefon: 09336 / 9799682
Fax: 09336 / 9799683
Mobil: 0152 / 5382 4586
E-Mail: vermessung@thomas-ohnhaus.de

Würzburger Straße 9
97990 Weikersheim
Telefon: 07934 / 7028
Fax: 07934 / 1248
Internet: www.thomas-ohnhaus.de

Abfallwirtschaftsbetrieb AWMT
Gartenstraße 1
97941 Tauberbischofsheim

Erweiterung des best. Recyclinghof
des Main-Tauber-Kreises in Lauda-Kgh.
Flst. 9762 und Teilfläche 388/26
Gemarkung: Lauda

Anlage
Plan

	Datum	Zeichen
bearbeitet		
gezeichnet		
geprüft		

Lageplan
Maßstab: 1: 250

Planfertiger:

Gaubüttelbrunn, den 25.07.2022