


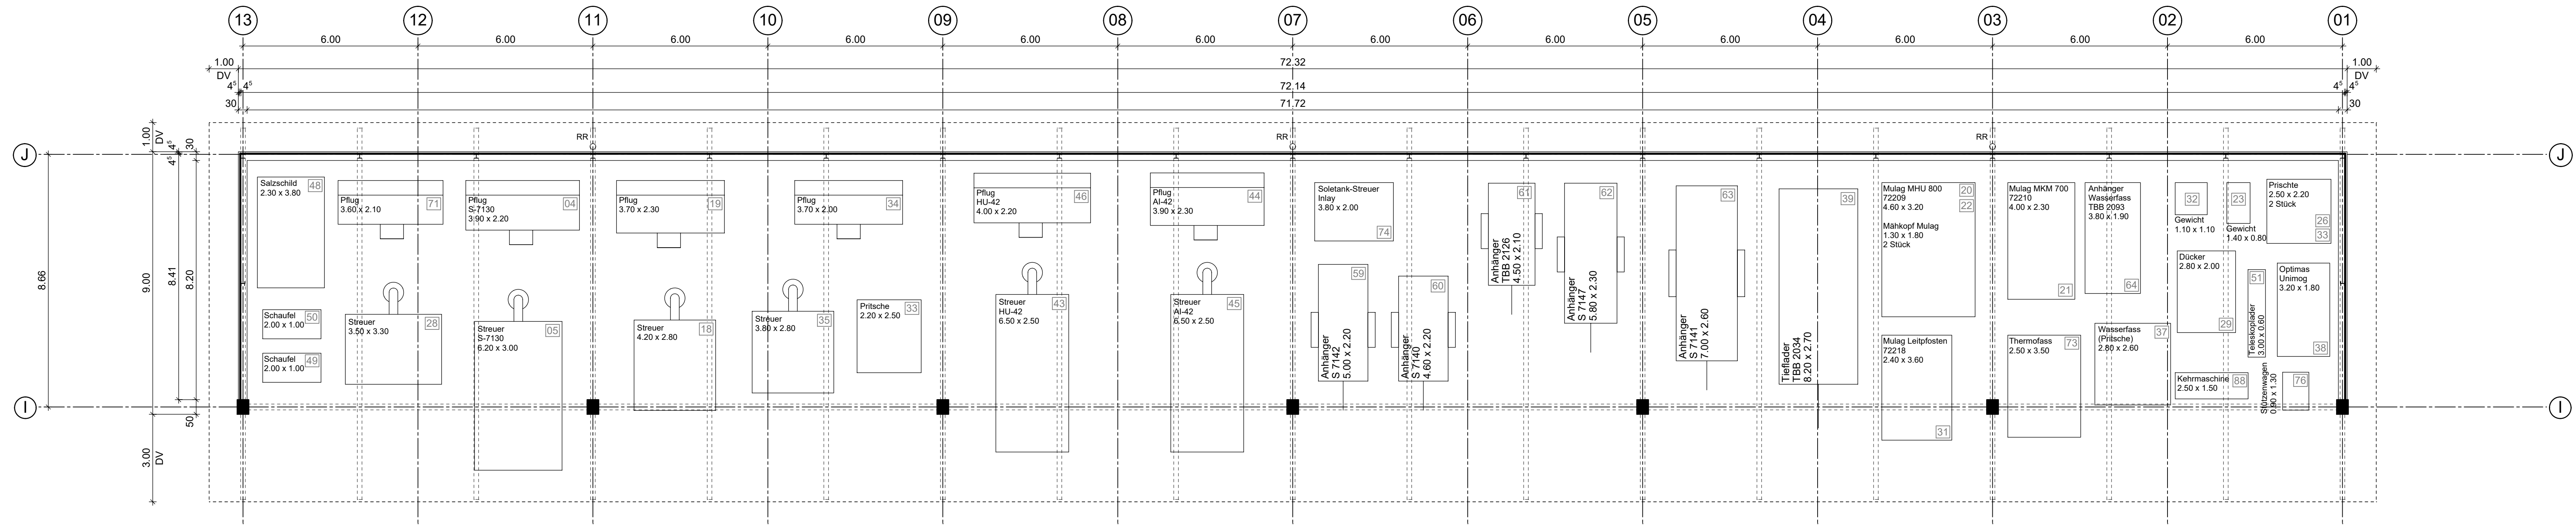

VORENTWURFSPLAN

Bauvorhaben: Neubau Straßenmeisterei Kilsheim
Flst.-Nr. 22849/9, Flst.-Nr. 22849/16/Teil
BoschstraÙe 4
97900 Kilsheim

Bauherr: Landratsamt Main-Tauber-Kreis
GartenstraÙe 1
97941 Tauberbischofsheim

Plan: Grundriss Unterstellhalle 1:100

Plan Nr.: V04
gezeichnet: DEM
Bau Nr.: 20047

Planverfasser: **ib SCHWEIZER**
Planungsgesellschaft mbH
Aichdorfer StraÙe 29 | 78176 Blumberg
Tel 07702 4381-0
office@ib-schweizer.gmbh
www.ib-schweizer.gmbh

Blumberg, den 23.04.2021