



SCHNITT A-A

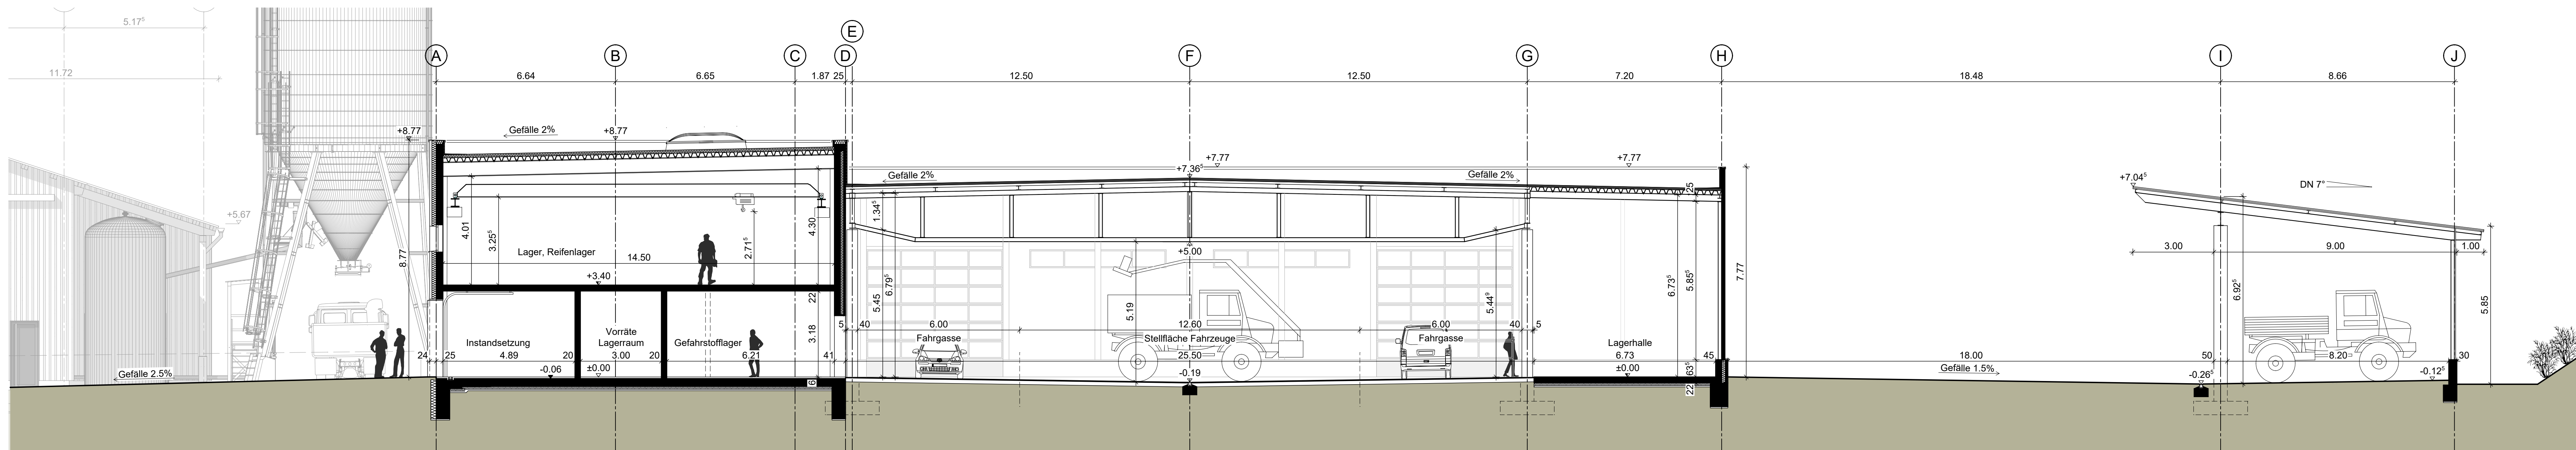

SCHNITT B-B

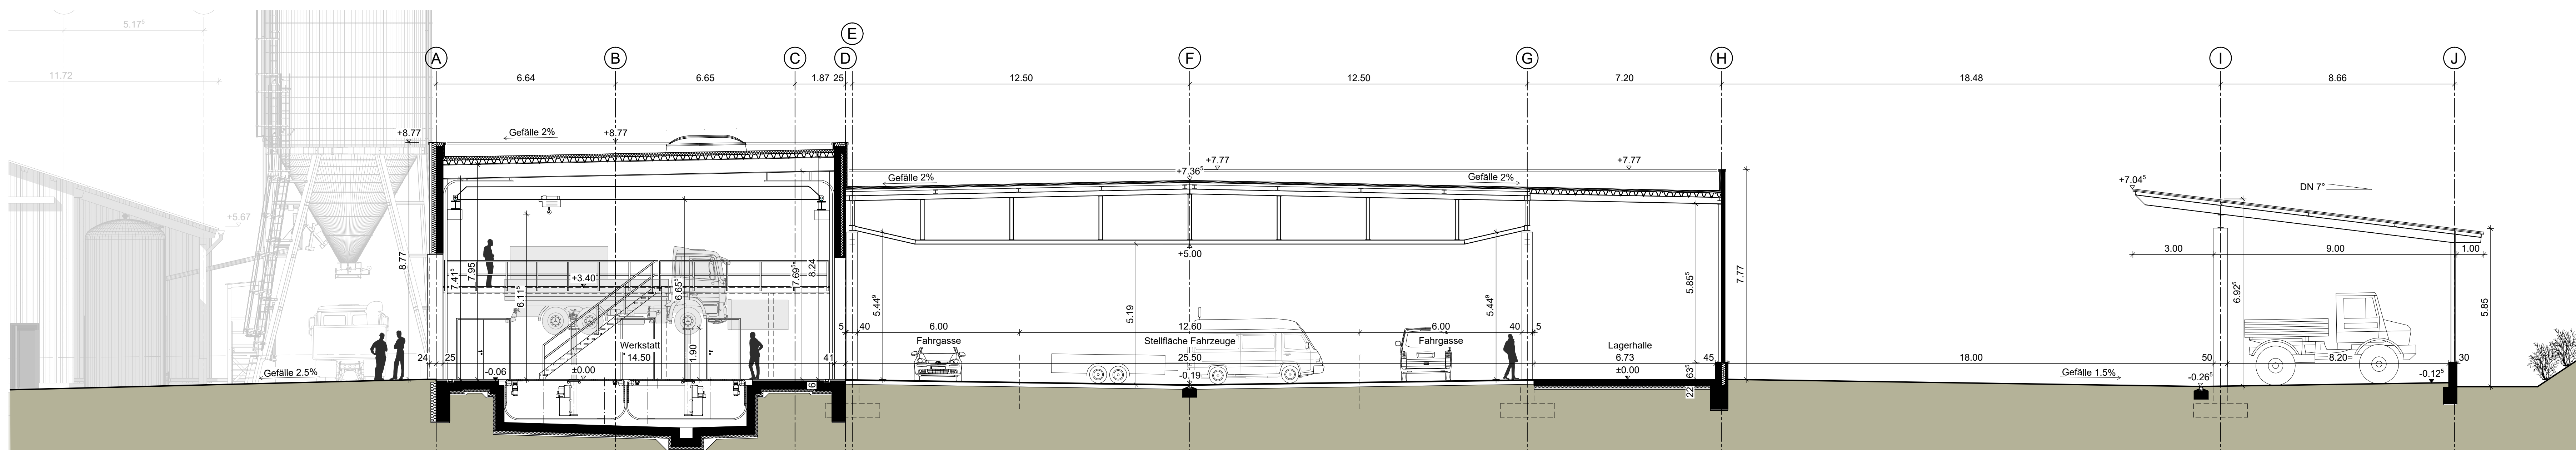

SCHNITT C-C

VORENTWURFSPLAN

Bauvorhaben: Neubau Straßenmeisterei Kilsheim
Flst.-Nr. 22849/9, Flst.-Nr. 22849/16/Teil
Boschstraße 4
97900 Kilsheim

Bauherr: Landratsamt Main-Tauber-Kreis
Gartenstraße 1
97941 Tauberbischofsheim

Plan: Grundriss EG 1:100

Plan Nr.: V05
gezeichnet: DEM
Bau Nr.: 20047

Planverfasser: SCHWEIZER
Planungsgesellschaft mbH
Aichler Straße 291 97919 Bamberg
Tel 07102 4881-0
office@b-schweizer.gmbh
www.b-schweizer.gmbh

Blumberg, den 23.04.2021

VORABZUG