

VORENTWURFSPLAN

Bauvorhaben: Neubau Straßenmeisterei Kilsheim
Flst.-Nr. 22849/9, Flst.-Nr. 22849/16/Teil
Boschstraße 4
97900 Kilsheim

Bauherr: Landratsamt Main-Tauber-Kreis
Gartenstraße 1
97941 Tauberbischofsheim


Plan: Schnitt F-F 1:100

Plan Nr.: V07
gezeichnet: DEM
Bau Nr.: 20047

Planverfasser: **ib SCHWEIZER**
Planungsgesellschaft mbH
Achdorfer Straße 29 | 78176 Blumberg
Tel 07702 4381-0
office@ib-schweizer.gmbh
www.ib-schweizer.gmbh

Blumberg, den 23.04.2021

VORABZUG

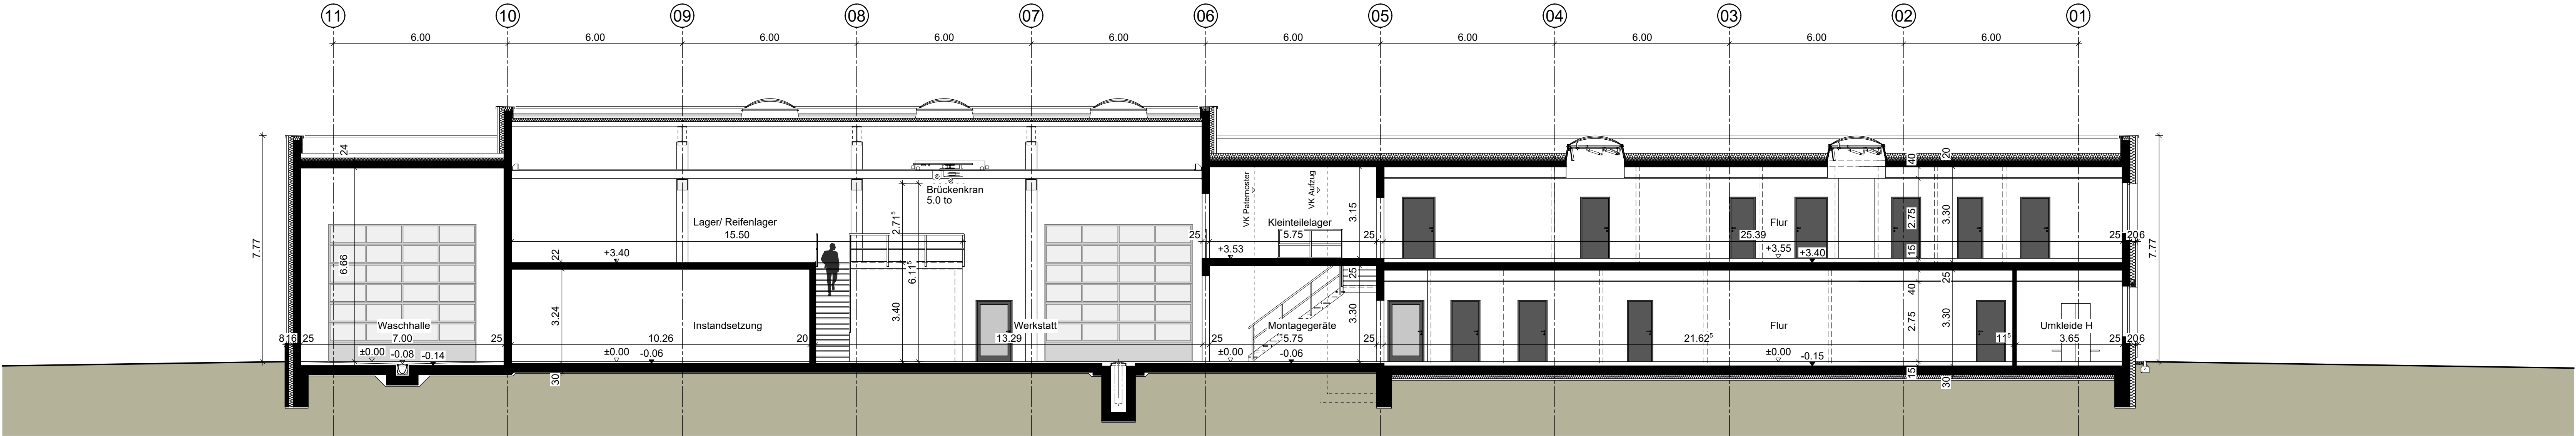

SCHNITT F-F