


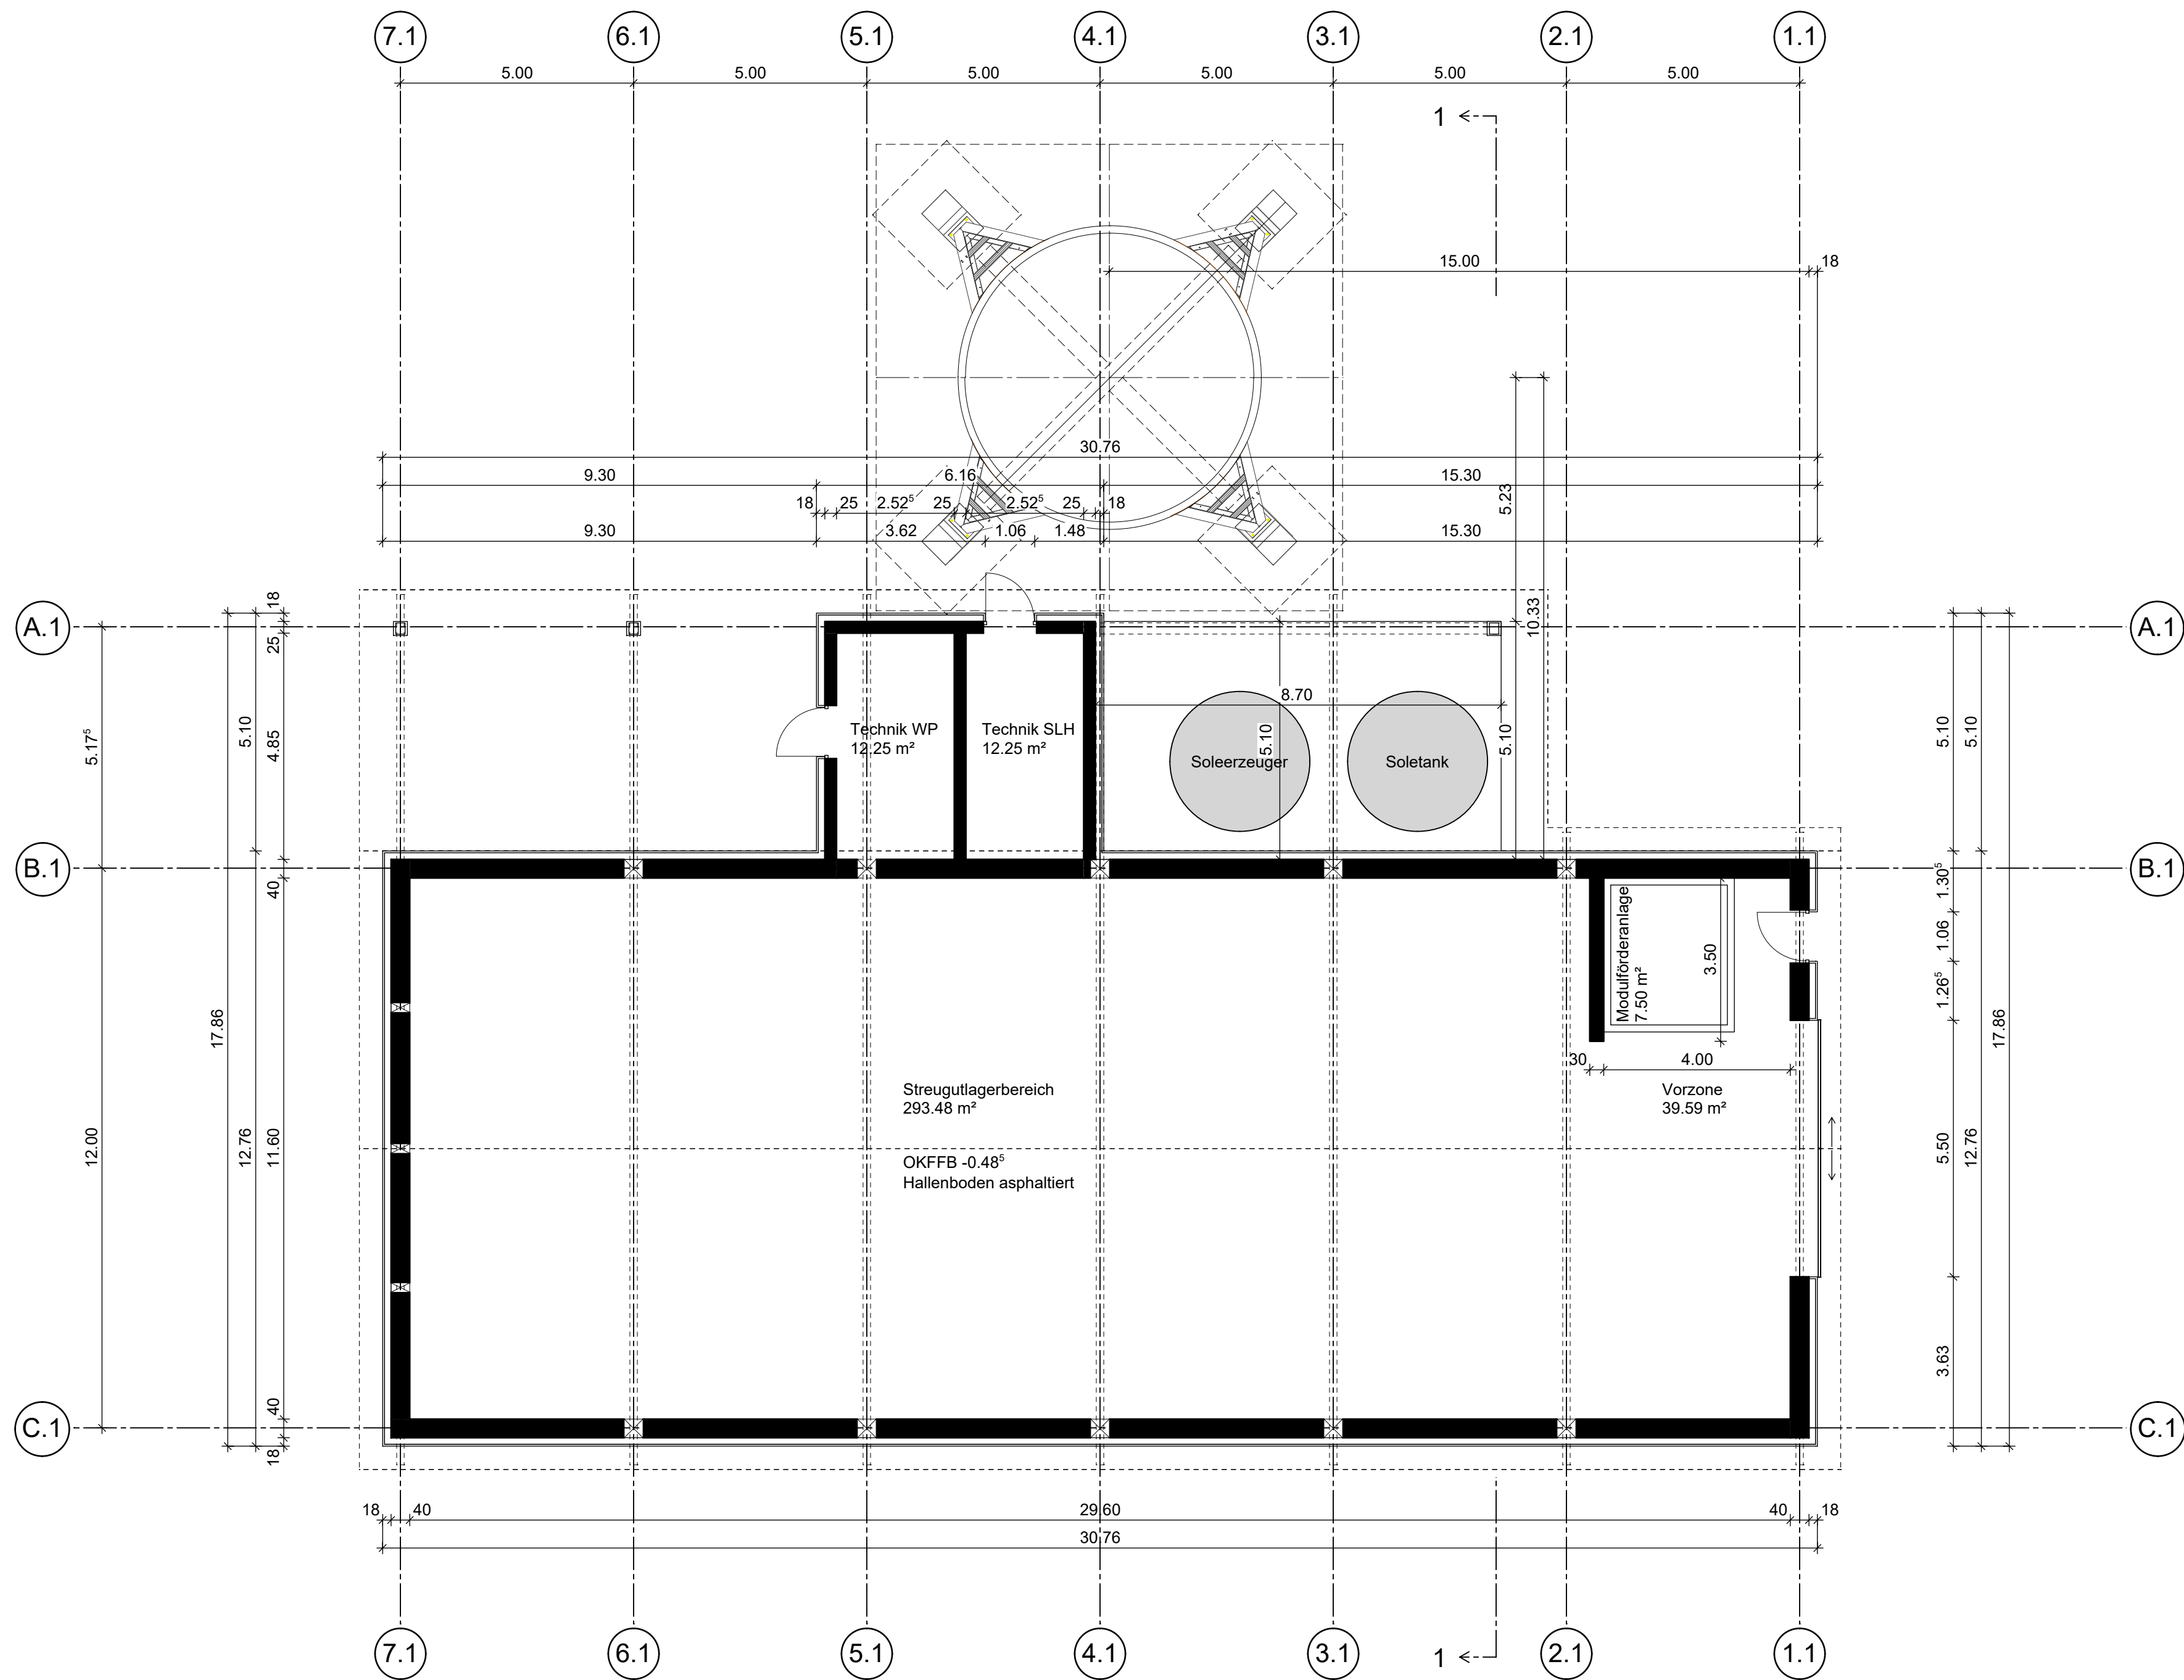

VORENTWURFSPLAN

Bauvorhaben: Neubau Straßenmeisterei Kilsheim
Flst.-Nr. 22849/9, Flst.-Nr. 22849/16/Teil
Boschstraße 4
97900 Kilsheim


Bauherr: Landratsamt Main-Tauber-Kreis
Gartenstraße 1
97941 Tauberbischofsheim

Plan: Grundriss Streugutlagerhalle 1:100

Plan Nr.:
V11

gezeichnet:
DEM

Bau Nr.:
20047

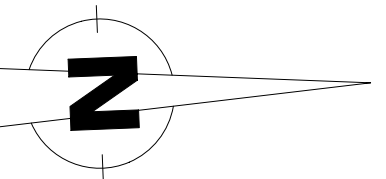

VORABZUG

Planverfasser:

ib SCHWEIZER
Planungsgesellschaft mbH
Aichdorfer Straße 29 | 78176 Blumberg
Tel 07702 4381-0
office@ib-schweizer.gmbh
www.ib-schweizer.gmbh

Blumberg, den 23.04.2021