


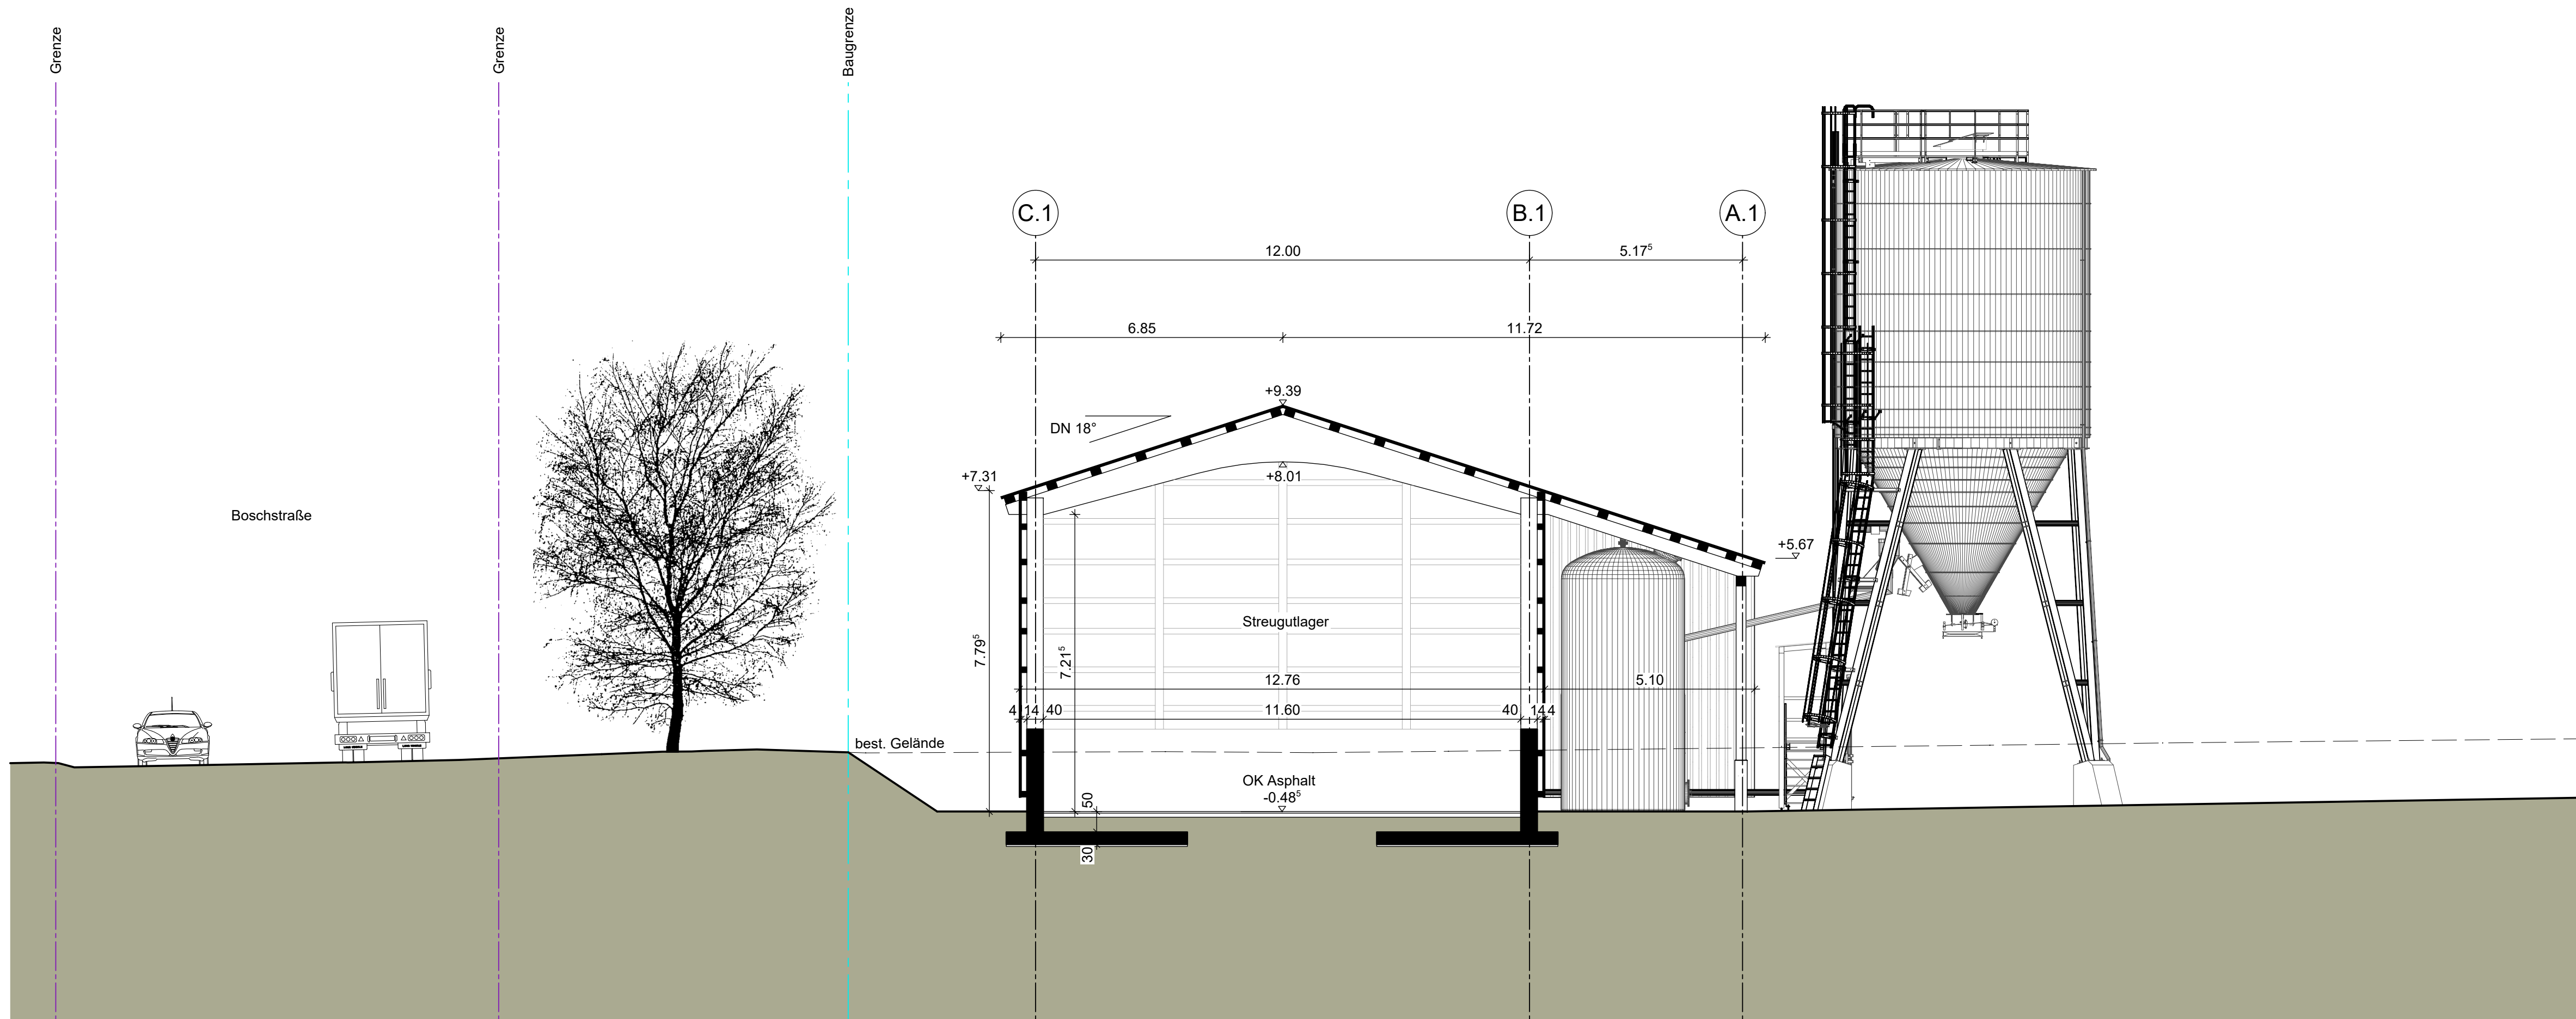

VORENTWURFSPLAN

Bauvorhaben: Neubau Straßenmeisterei Kilsheim
Flst.-Nr. 22849/9, Flst.-Nr. 22849/16/Teil
Boschstraße 4
97900 Kilsheim

Bauherr: Landratsamt Main-Tauber-Kreis
Gartenstraße 1
97941 Tauberbischofsheim

Plan: Schnitt Streugutlagerhalle 1:100

Plan Nr.: V12
gezeichnet: DEM
Bau Nr.: 20047

Planverfasser:

ib

SCHWEIZER

Planungsgesellschaft mbH

Achdorfer Straße 29 | 78176 Blumberg

Telefon 07702 4381-0

office@ib-schweizer.gmbh

www.ib-schweizer.gmbh

Blumberg, den 23.04.2021

VORABZUG