



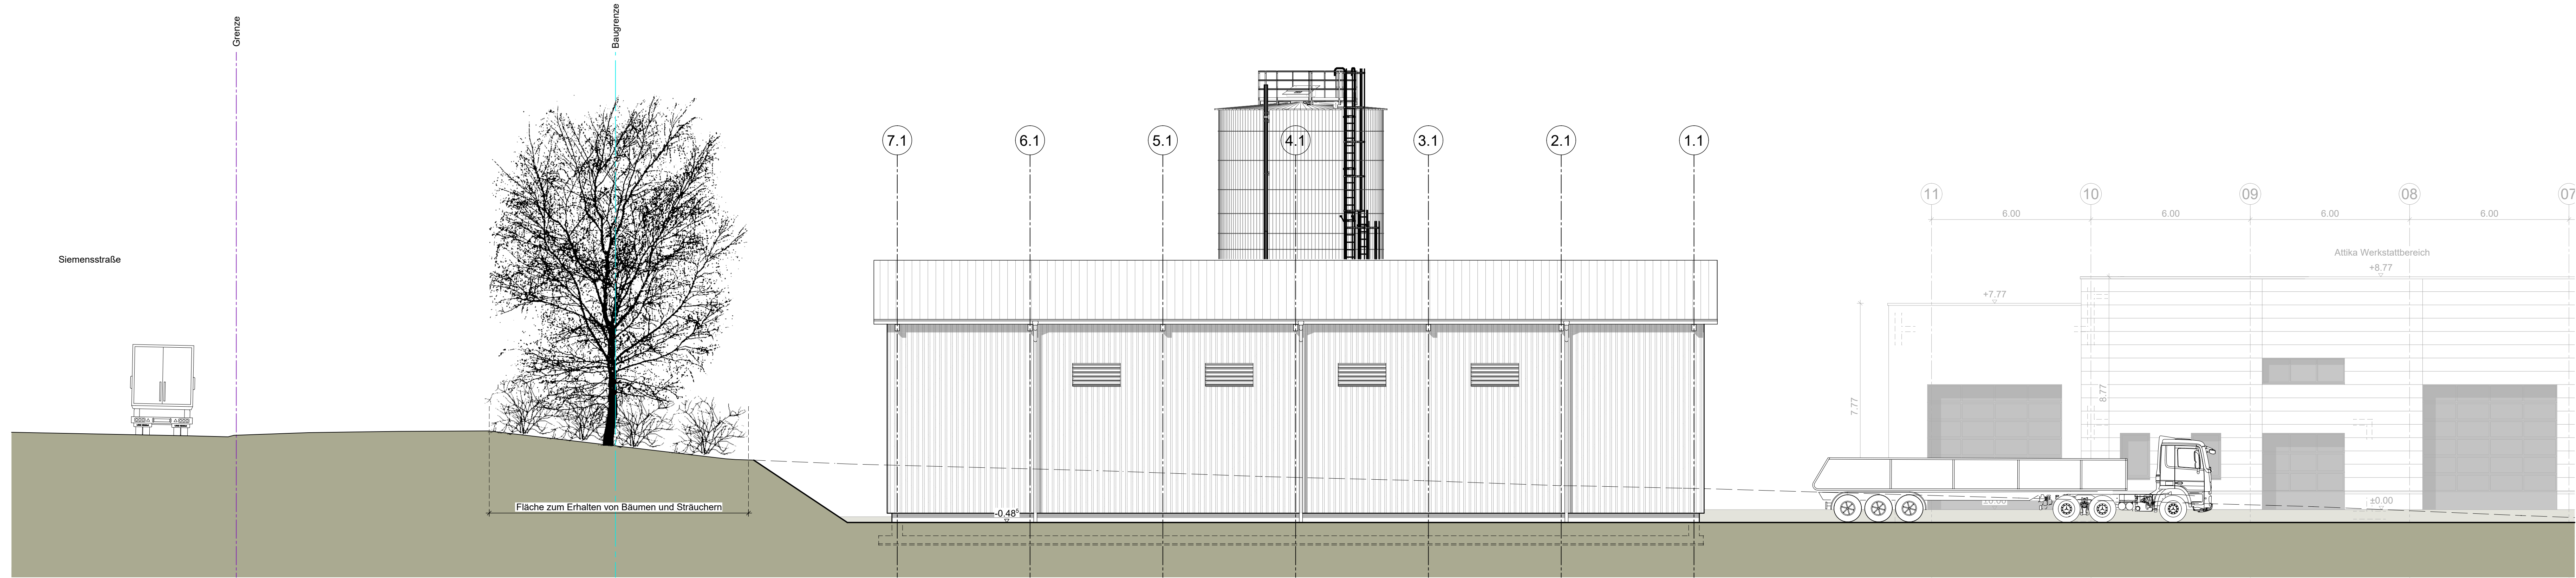

ANSICHT WEST

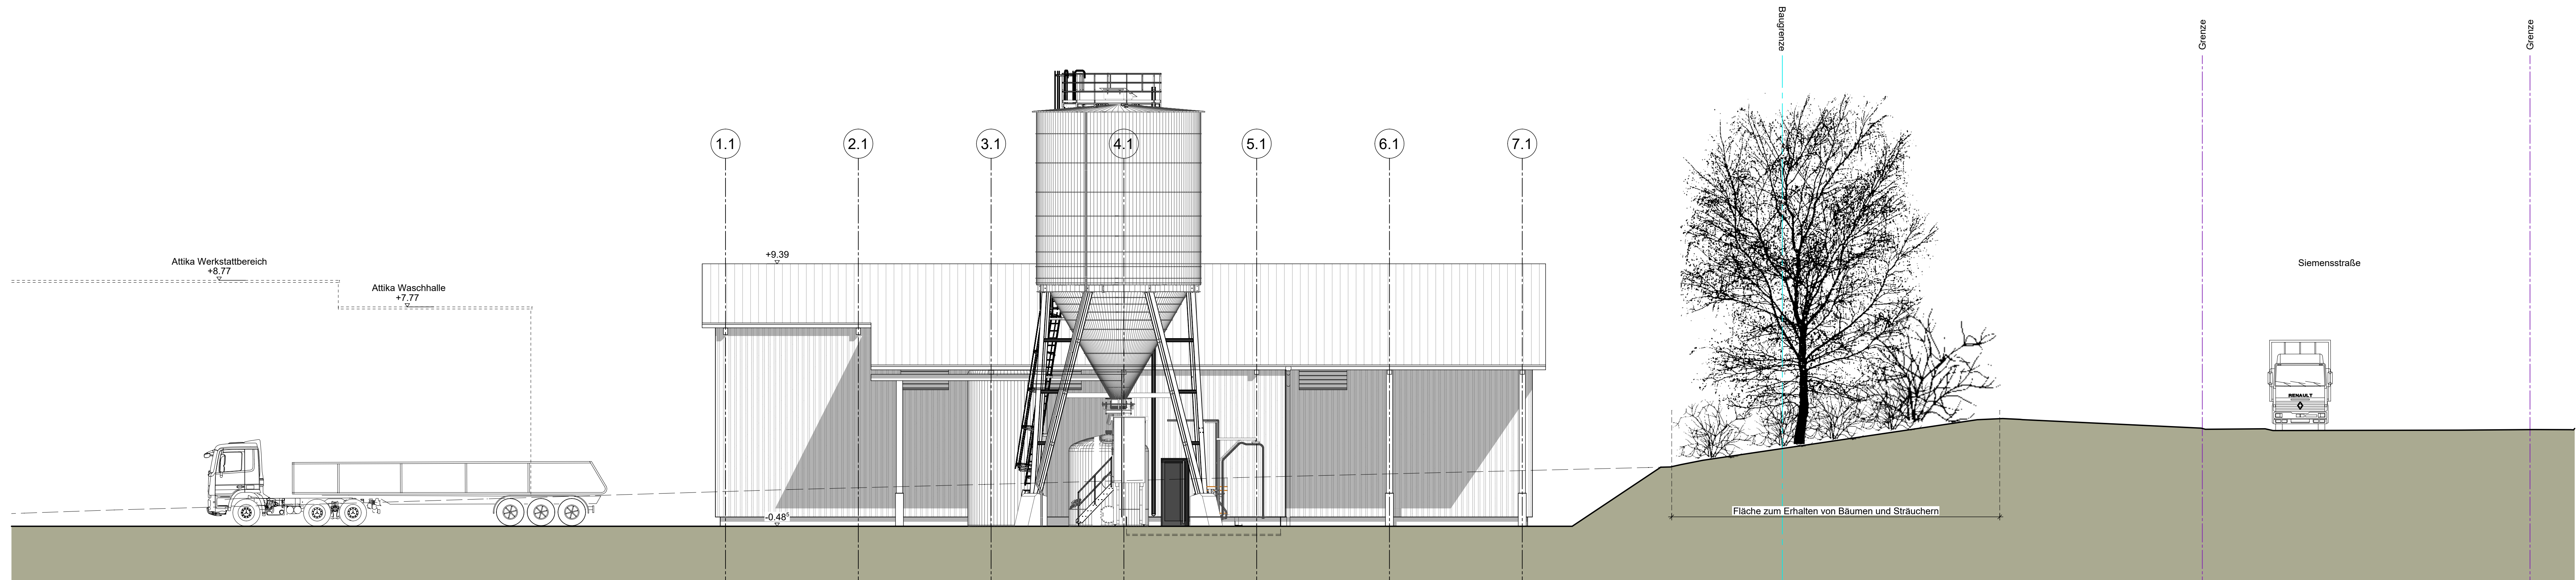

ANSICHT OST

VORENTWURFSPLAN

Bauvorhaben: Neubau Straßenmeisterei Kilsheim
Flst.-Nr. 22849/9, Flst.-Nr. 22849/16/Teil
Boschstraße 4
97900 Kilsheim

Bauherr: Landratsamt Main-Tauber-Kreis
Gartenstraße 1
97941 Tauberbischofsheim

Plan: Ansicht West
Ansicht Ost
Streugutlagerhalle

1:100

Plan Nr.: V13
gezeichnet: DEM

Bau Nr.: 20047

Planverfasser:

SCHWEIZER
Planungsgesellschaft mbH
Aichendorfer Straße 291 | 97976 Bumburg
Tel 07142 4581-0
office@b-schweizer.gmbh
www.b-schweizer.gmbh

Blumberg, den 23.04.2021

H/B = 594 / 1200 (0.71m²)

Allplan 2021

VORABZUG